


**Территория посёлка Троицкий
Карайчевского сельского поселения Бутурлиновского муниципального района Воронежской области**

План границы объекта землеустройства

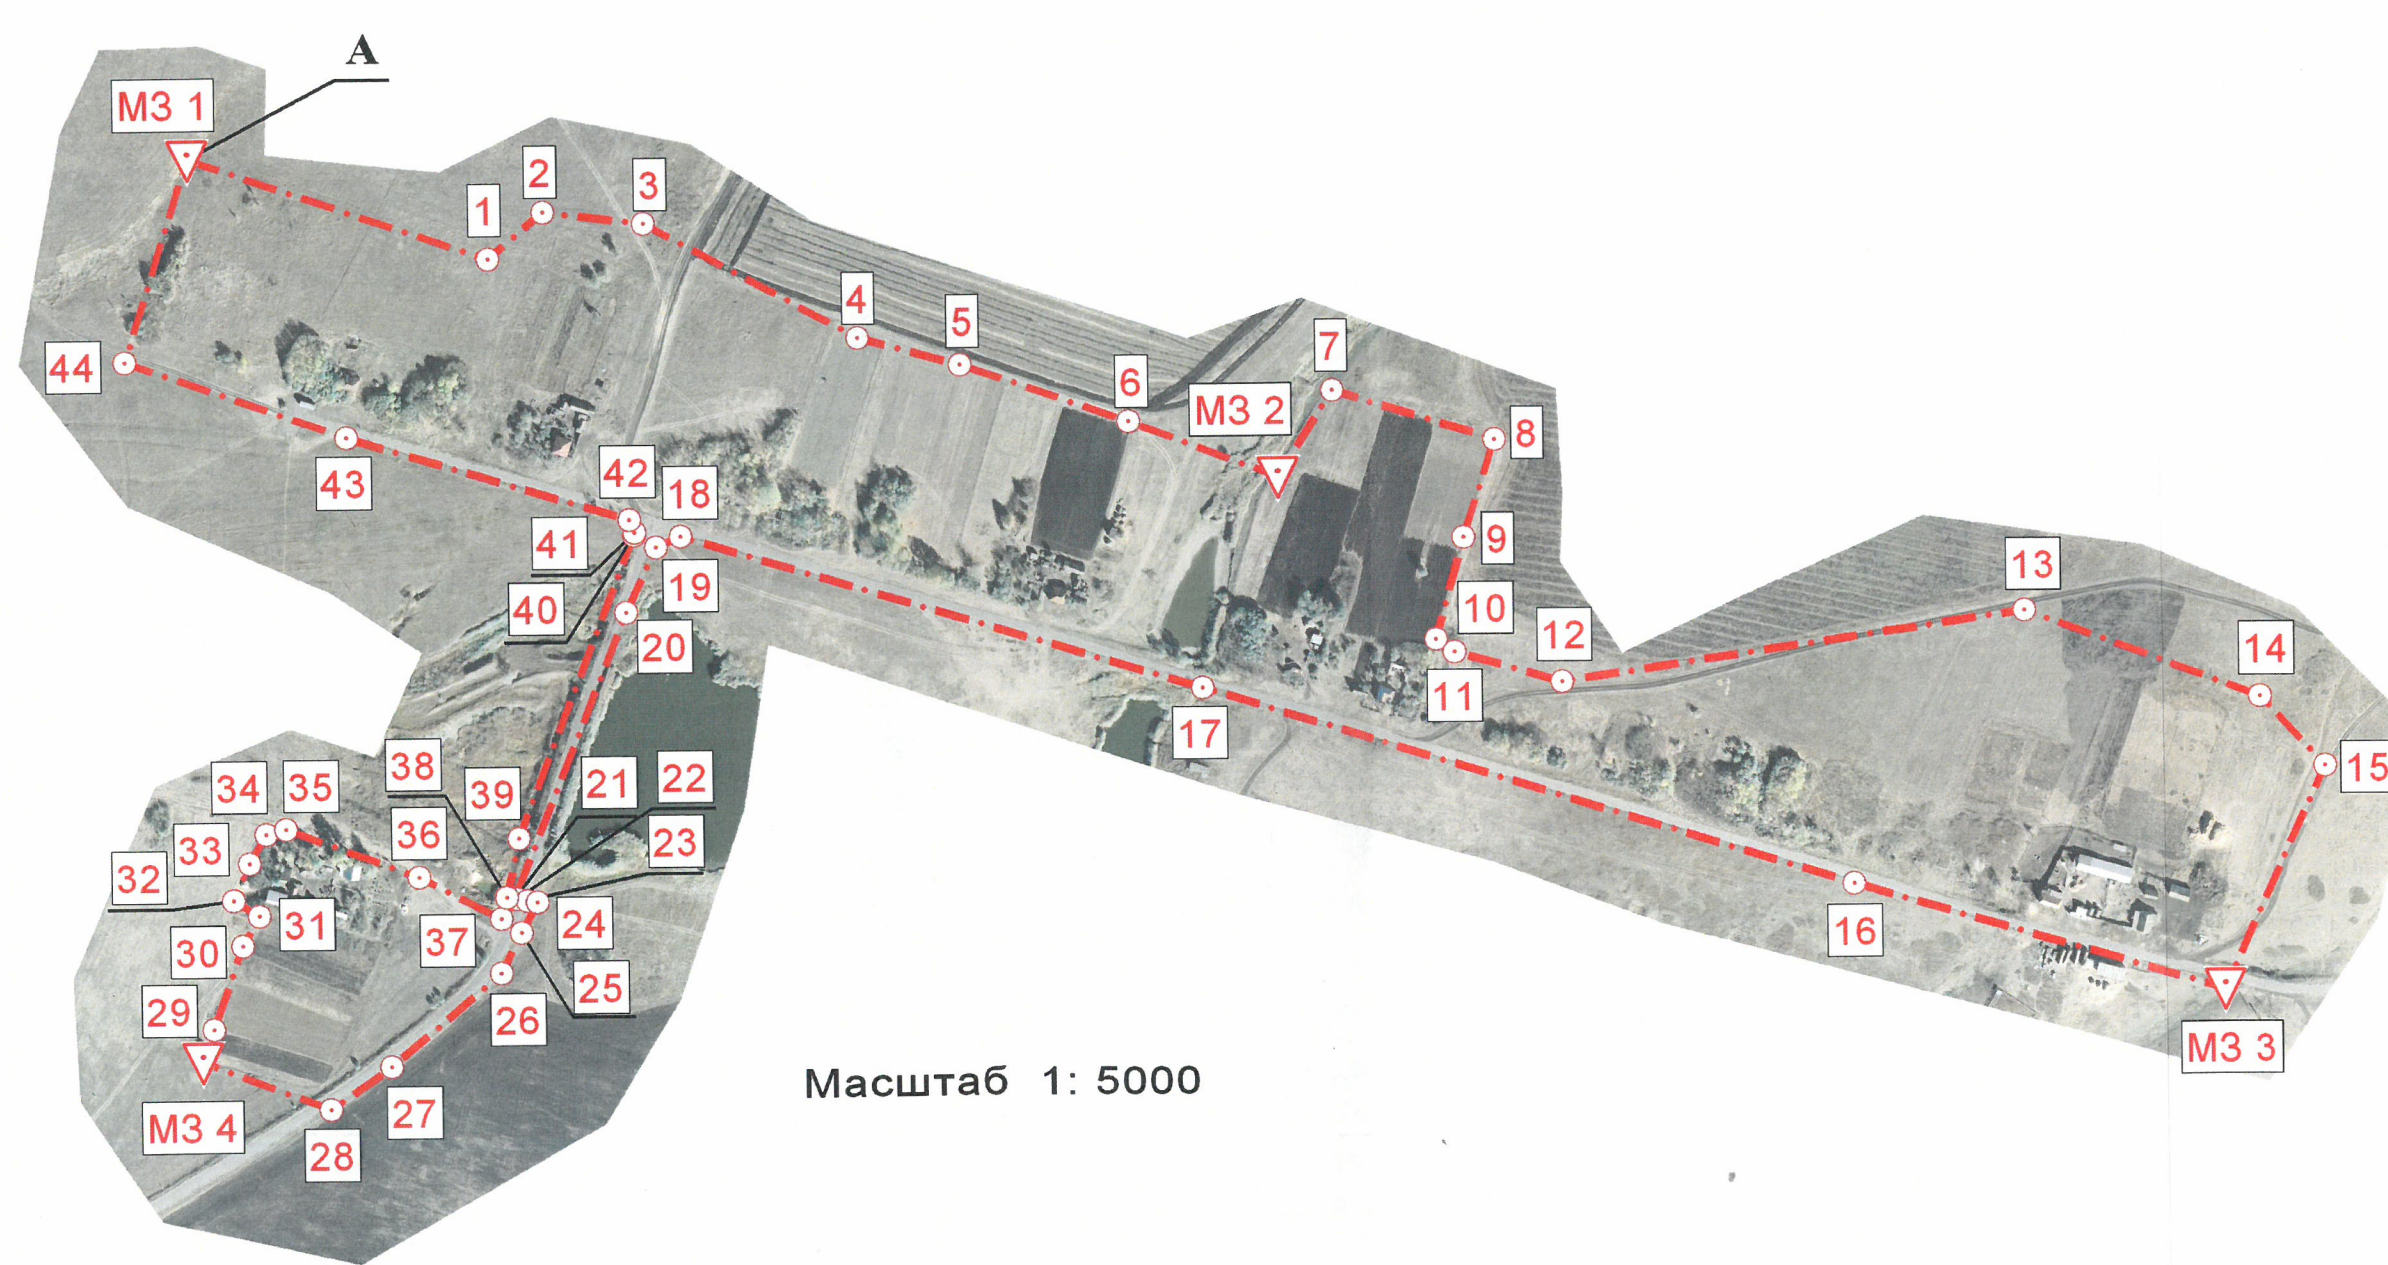

Масштаб 1: 5000

Генеральный директор ООО "Земельные ресурсы"

Подрезов П.И.

"14" октября

2016 г.

Список смежных объектов землеустройства

Граница населенного пункта	Наименование смежных объектов
А - А	земли Карайчевского сельского поселения

Условные обозначения:

- . - . - - граница посёлка Троицкий
- 12 - характерная точка границы
- ▽ M3 1 - долговременный межевой знак